




Universität
Wien

Hauptgebäude der Universität Wien
Übersichtsplan der Veranstaltungsräume
Erster Stock

1. Stock

Reichsratsstraße

Universitätsstraße

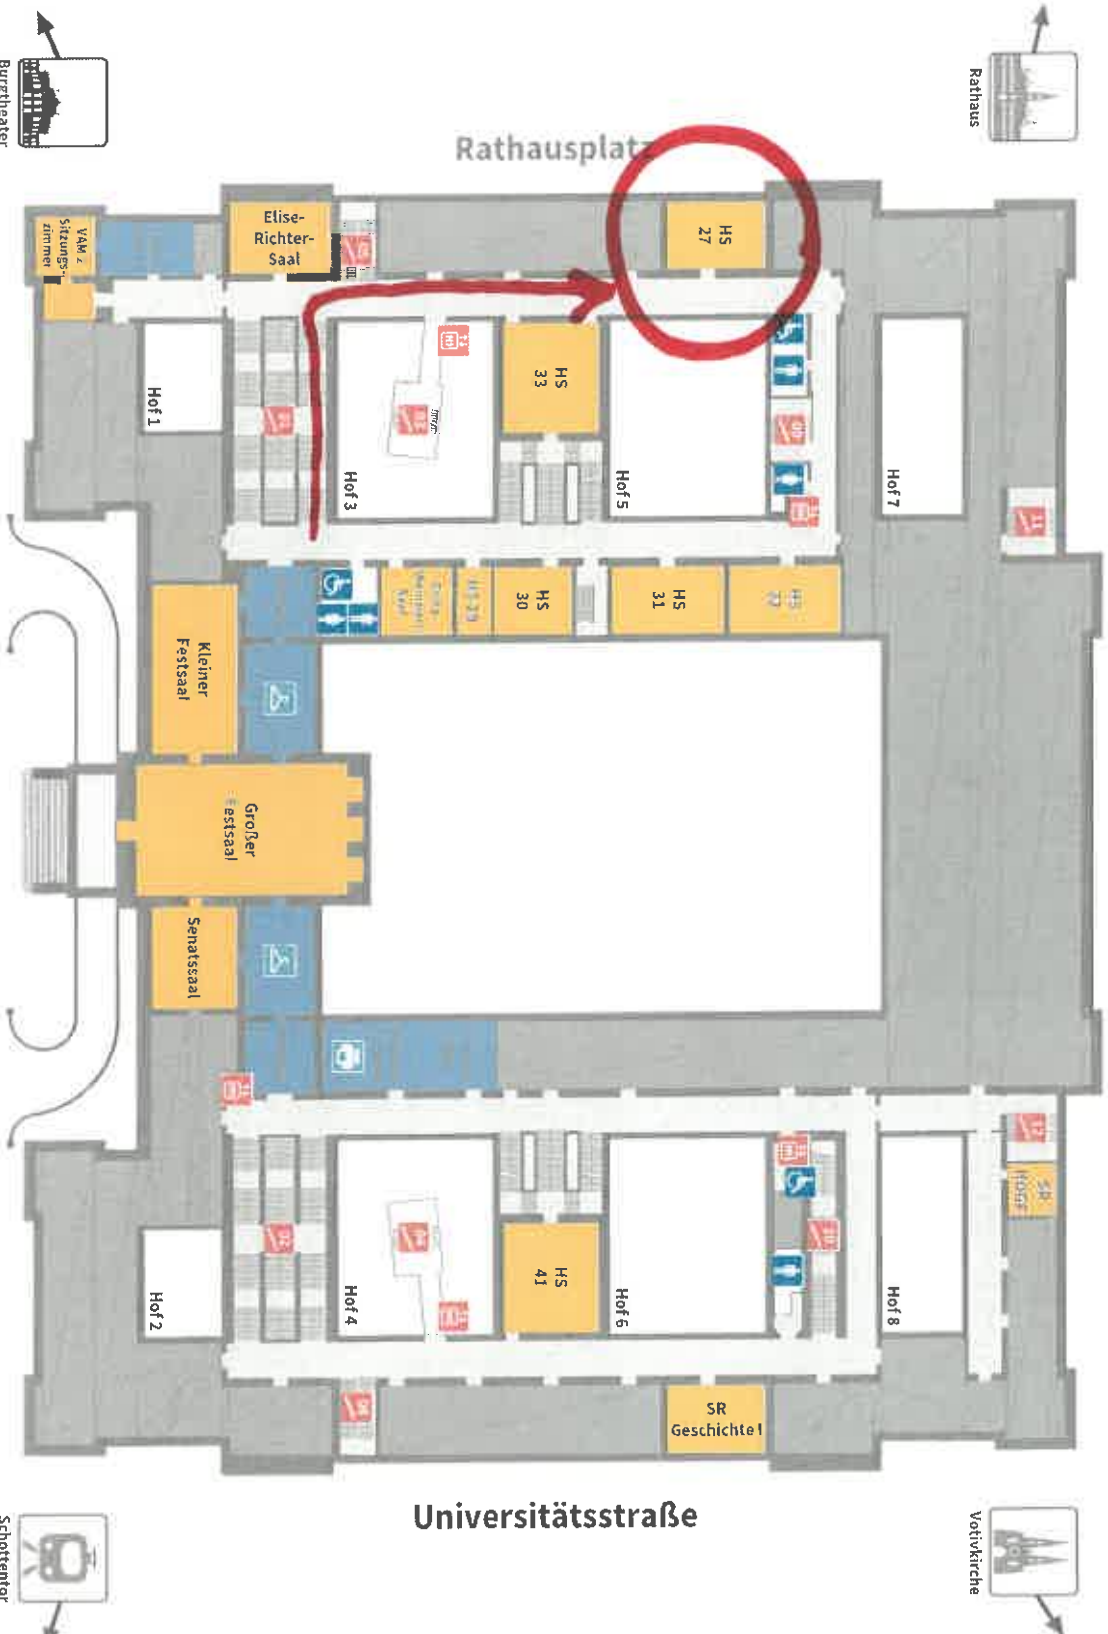

Universitätsring